

ГРАФИЧЕСКОЕ ОПИСАНИЕ

местоположения границ населенных пунктов, территориальных зон, особо охраняемых природных территорий, зон с особыми условиями использования территории

Публичный сервитут "Распределительный газопровод
низкого давления по адресу: Московская
обл., г.о. Мытищи, д. Крюково, к.н.
50:12:0060103:0014, Д09947"

(наименование объекта, местоположение границ которого описано (далее - объект))

Раздел 1

Сведения об объекте

№ п/п	Характеристики объекта	Описание характеристик
1	2	3
1.	Местоположение объекта	Российская Федерация, Московская область, городской округ Мытищи, деревня Крюково
2.	Площадь объекта +/- величина погрешности определения площади (Р +/- Дельта Р)	381 +/- 7 м ²
3.	Иные характеристики объекта	-

Раздел 2

Сведения о местоположении границ объекта

1. Система координат МСК-50, зона 2

2. Сведения о характерных точках границ объекта

Обозначение характерных точек границ	Координаты, м		Метод определения координат характерной точки	Средняя квадратическая погрешность положения характерной точки (M), м	Описание обозначения точки на местности (при наличии)
	X	Y			
1	2	3	4	5	6
1	501464.23	2194662.92	Аналитический метод	0.10	Закрепление отсутствует
2	501466.68	2194665.51	Аналитический метод	0.10	Закрепление отсутствует
3	501471.12	2194670.15	Аналитический метод	0.10	Закрепление отсутствует
4	501474.12	2194673.30	Аналитический метод	0.10	Закрепление отсутствует
5	501478.04	2194676.90	Аналитический метод	0.10	Закрепление отсутствует
6	501485.11	2194683.41	Аналитический метод	0.10	Закрепление отсутствует
7	501486.00	2194684.22	Аналитический метод	0.10	Закрепление отсутствует
8	501486.05	2194684.27	Аналитический метод	0.10	Закрепление отсутствует
9	501489.26	2194687.52	Аналитический метод	0.10	Закрепление отсутствует
10	501498.46	2194695.98	Аналитический метод	0.10	Закрепление отсутствует
11	501505.30	2194702.97	Аналитический метод	0.10	Закрепление отсутствует
12	501506.70	2194704.40	Аналитический метод	0.10	Закрепление отсутствует
13	501510.17	2194707.68	Аналитический метод	0.10	Закрепление отсутствует
14	501510.20	2194707.71	Аналитический метод	0.10	Закрепление отсутствует
15	501514.85	2194712.37	Аналитический метод	0.10	Закрепление отсутствует
16	501514.83	2194712.40	Аналитический метод	0.10	Закрепление отсутствует
17	501520.82	2194718.58	Аналитический метод	0.10	Закрепление отсутствует
18	501525.69	2194723.62	Аналитический метод	0.10	Закрепление отсутствует
19	501528.02	2194726.02	Аналитический метод	0.10	Закрепление отсутствует
20	501531.48	2194729.59	Аналитический метод	0.10	Закрепление отсутствует
21	501533.52	2194731.70	Аналитический метод	0.10	Закрепление отсутствует
22	501535.28	2194733.41	Аналитический метод	0.10	Закрепление отсутствует

2. Сведения о характерных точках границ объекта					
Обозначение характерных точек границ	Координаты, м		Метод определения координат характерной точки	Средняя квадратическая погрешность положения характерной точки (Mt), м	Описание обозначения точки на местности (при наличии)
	X	Y			
1	2	3	4	5	6
23	501532.55	2194736.28	Аналитический метод	0.10	Закрепление отсутствует
24	501528.60	2194732.31	Аналитический метод	0.10	Закрепление отсутствует
25	501525.21	2194728.57	Аналитический метод	0.10	Закрепление отсутствует
26	501523.01	2194726.15	Аналитический метод	0.10	Закрепление отсутствует
27	501503.90	2194707.26	Аналитический метод	0.10	Закрепление отсутствует
28	501495.67	2194698.85	Аналитический метод	0.10	Закрепление отсутствует
29	501486.48	2194690.40	Аналитический метод	0.10	Закрепление отсутствует
30	501482.32	2194686.18	Аналитический метод	0.10	Закрепление отсутствует
31	501475.53	2194679.39	Аналитический метод	0.10	Закрепление отсутствует
32	501468.80	2194672.43	Аналитический метод	0.10	Закрепление отсутствует
33	501461.82	2194665.30	Аналитический метод	0.10	Закрепление отсутствует
1	501464.23	2194662.92	Аналитический метод	0.10	Закрепление отсутствует

3. Сведения о характерных точках части (частей) границы объекта

Обозначение характерных точек части границы	Координаты, м		Метод определения координат характерной точки	Средняя квадратическая погрешность положения характерной точки (Mt), м	Описание обозначения точки на местности (при наличии)
	X	Y			
1	2	3	4	5	6
-	-	-	-	-	-

Раздел 3

Сведения о местоположении измененных (уточненных) границ объекта

1. Система координат -


2. Сведения о характерных точках границ объекта

Обозначение характерных точек границ	Существующие координаты, м		Измененные (уточненные) координаты, м		Метод определения координат характерной точки	Средняя квадратическая погрешность положения характерной точки (Mt), м	Описание обозначения точки на местности (при наличии)
	X	Y	X	Y			
1	2	3	4	5	6	7	8
-	-	-	-	-	-	-	

3. Сведения о характерных точках части (частей) границы объекта

Обозначение характерных точек части границы	Существующие координаты, м		Измененные (уточненные) координаты, м		Метод определения координат характерной точки	Средняя квадратическая погрешность положения характерной точки (Mt), м	Описание обозначения точки на местности (при наличии)
	X	Y	X	Y			
1	2	3	4	5	6	7	8
-	-	-	-	-	-	-	

План границ объекта

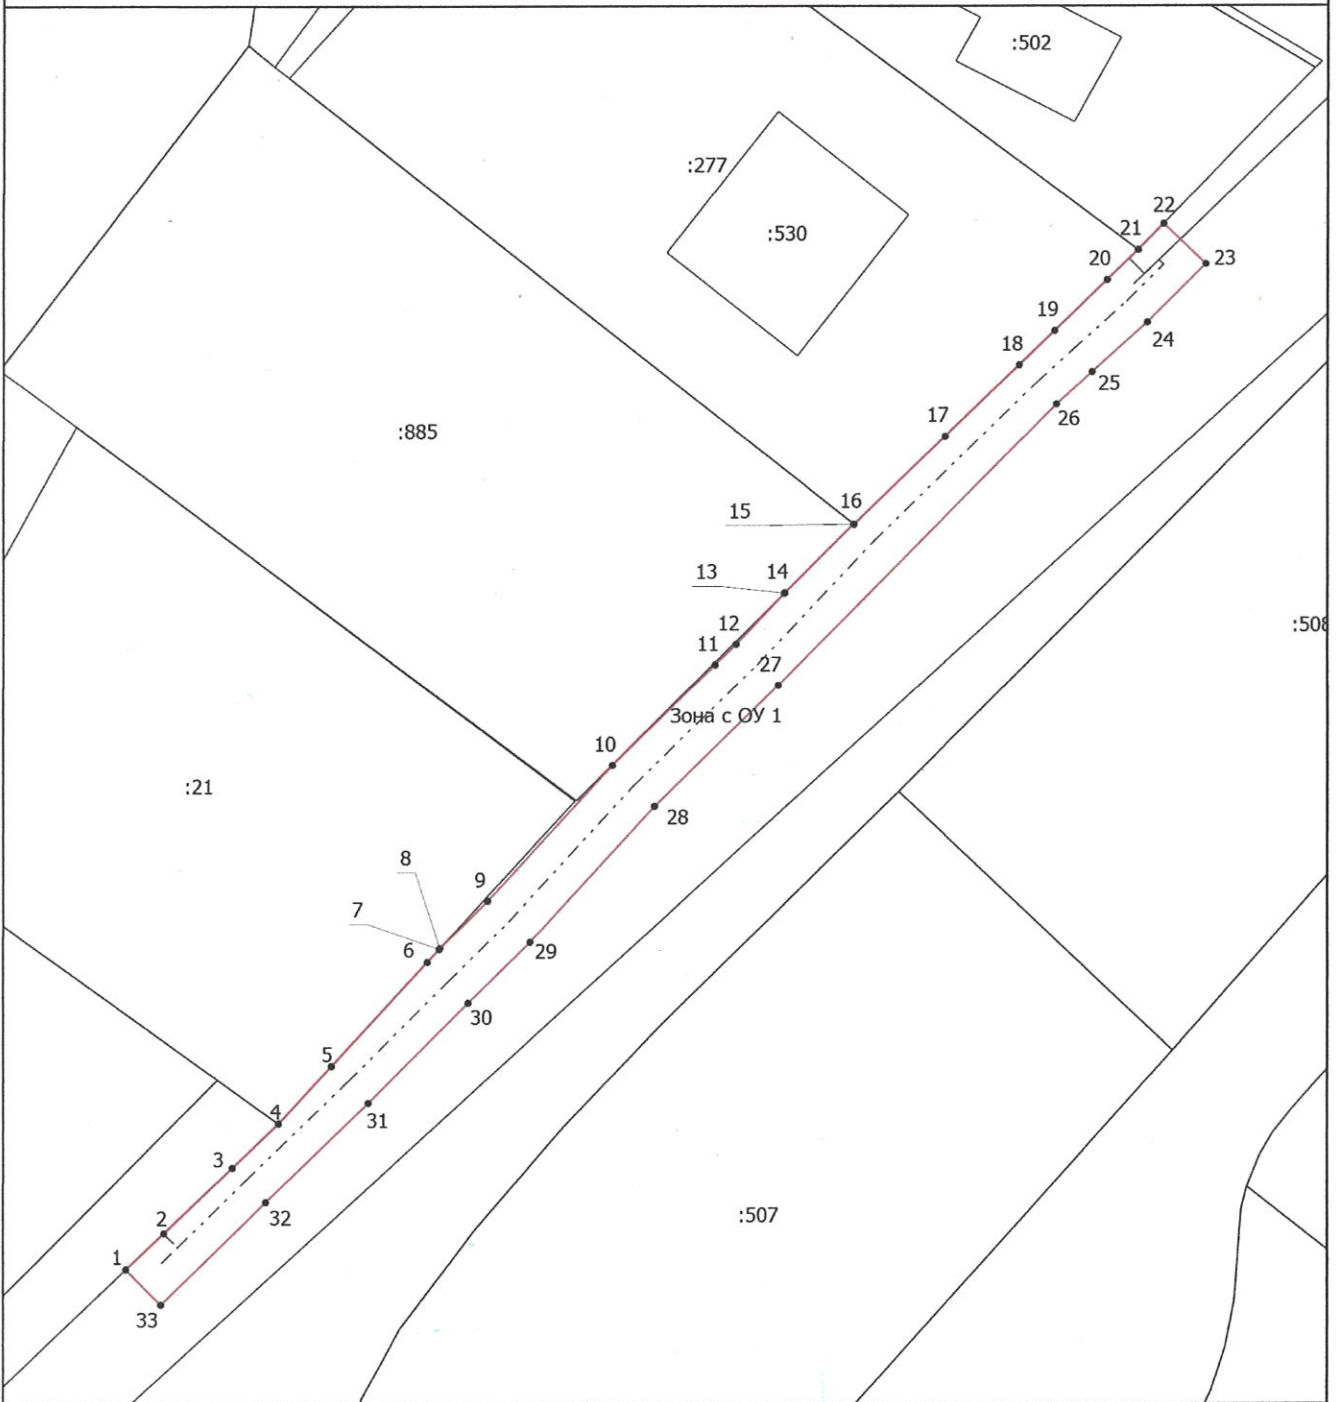

Масштаб 1:500

Условные обозначения

- | | | | |
|------------------------------|---|--|--|
| <p>— 2 —</p> <p>— :502 —</p> | <ul style="list-style-type: none"> - Часть границ, местоположение которой определено при выполнении кадастровых работ - Обозначение новой характерной точки - Часть границ, сведения ЕГРН о которой позволяют однозначно определить ее положение на местности - Контур объекта капитального строительства в отношении которого устанавливается сервитут - Кадастровый номер здания | <p>•</p> <p>:21</p> <p>Зона с ОУ 1</p> | <ul style="list-style-type: none"> - Характерная точка границы, сведения о которой позволяют однозначно определить ее положение на местности - Кадастровый номер земельного участка - Часть контура, образованного проекцией существующего в ЕГРН наземного конструктивного элемента здания, сооружения, объекта незавершенного строительства - Зона с особыми условиями использования территории Зона с ОУ 1 — Публичный сервитут "Распределительный газопровод низкого давления по адресу: Московская обл., г.о., Мытищи, д. Крюково, к.н. 50:12:0060103:0014, Д09947" |
|------------------------------|---|--|--|

Подпись _____



Дата " 11 " марта 2024 г.

Место для оттиска печати (при наличии лица, составившего описание местоположения границ объекта)