Документация по планировке территории для реконструкции ул. Угольная в г. Мытищи Московской области

Чертеж межевания территории

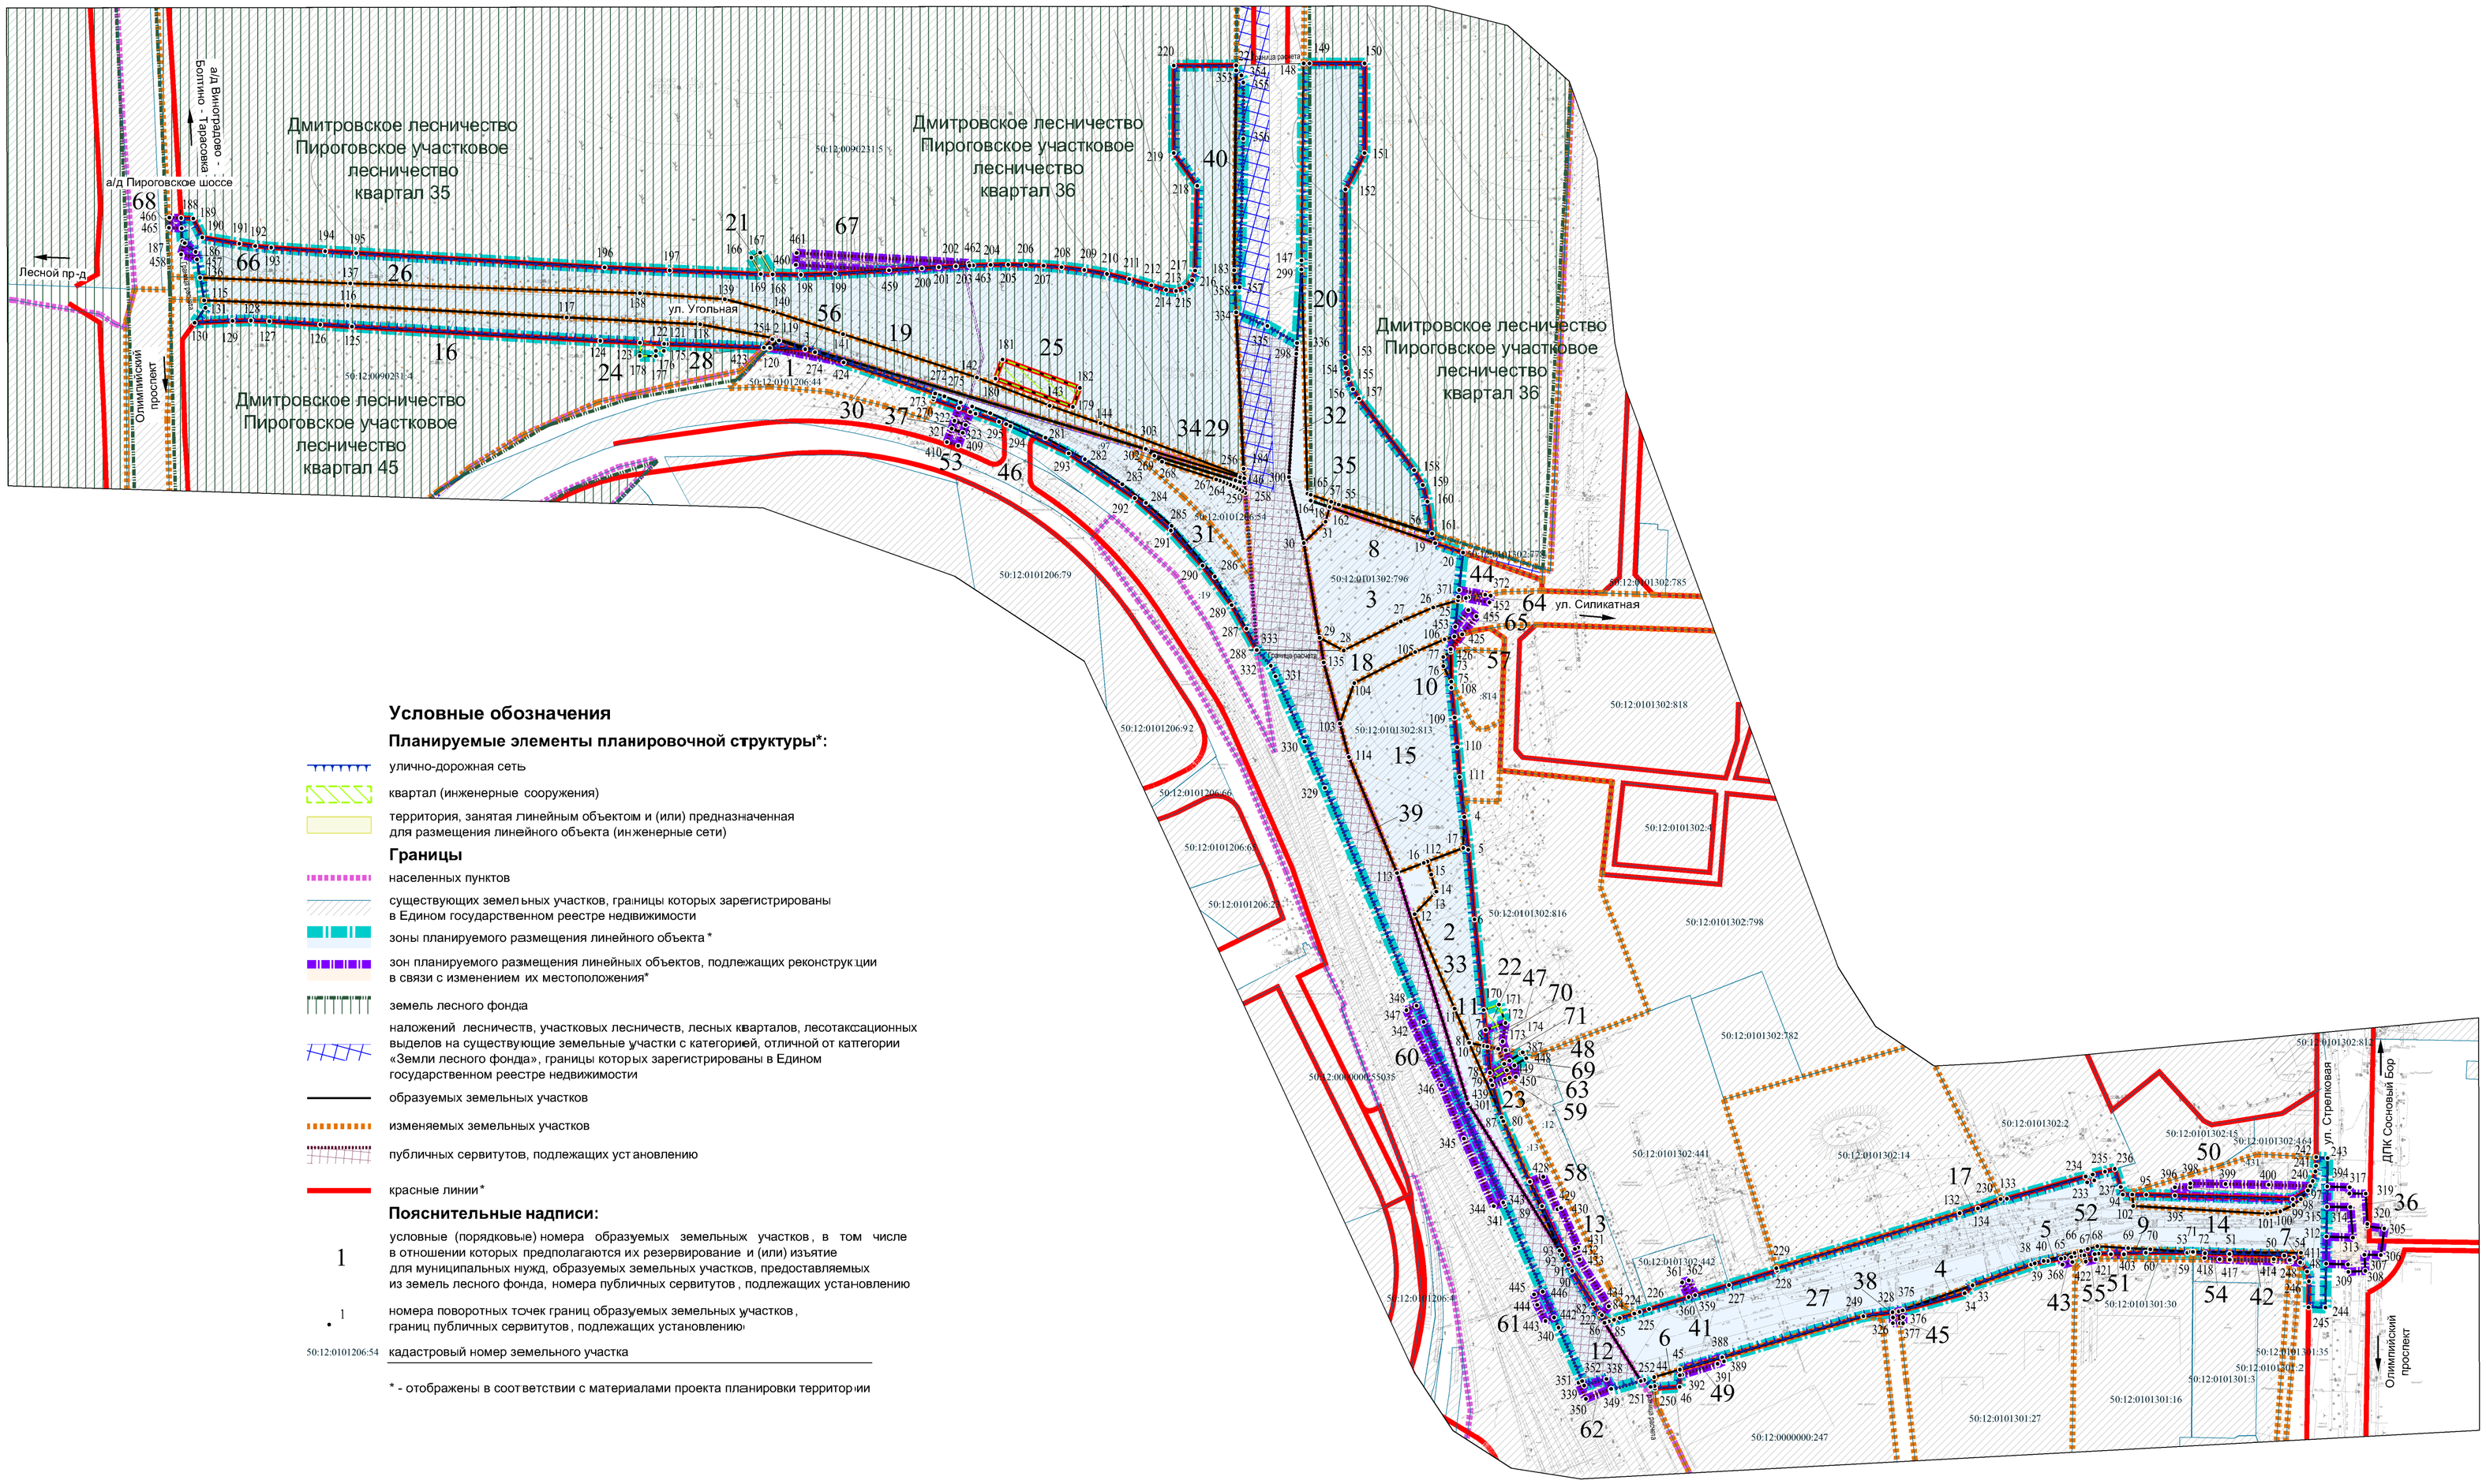

Условные обозначения

Планируемые элементы планировочной структуры*:

- улично-дорожная сеть
- квартал (инженерные сооружения)
- территория, занятая линейным объектом и (или) предназначенная для размещения линейного объекта (инженерные сети)

Границы

- населенных пунктов
- существующих земельных участков, границы которых зарегистрированы в Едином государственном реестре недвижимости
- зоны планируемого размещения линейного объекта *
- зон планируемого размещения линейных объектов, подлежащих реконструкции в связи с изменением их местоположения*
- земель лесного фонда
- наложений лесничеств, участковых лесничеств, лесных кварталов, лесотаксационных выделов на существующие земельные участки с категорией, отличной от категории «Земли лесного фонда», границы которых зарегистрированы в Едином государственном реестре недвижимости
- образуемых земельных участков
- изменяемых земельных участков
- публичных сервитутов, подлежащих установлению
- красные линии*

Пояснительные надписи:

1 — условные (порядковые) номера образуемых земельных участков, в том числе в отношении которых предполагаются их резервирование и (или) изъятие для муниципальных нужд, образуемых земельных участков, предоставляемых из земель лесного фонда, номера публичных сервитутов, подлежащих установлению

1 — номера поворотных точек границ образуемых земельных участков, границ публичных сервитутов, подлежащих установлению

50:12:0101206:54 — кадастровый номер земельного участка

* - отображены в соответствии с материалами проекта планировки территории

Должность	ФИО	Подпись	Дата	Государственное задание № 834.2 от 27.05.2022 г.			
Главный инженер	Чуньков А.Н.			Московская область, городской округ Мытищи			
Гл.градостроитель	Богачёв П.С.						
Рук. мастерской	Палаволос Д.М.						
Нач. отдела № 1	Колосова Н.В.			Документация по планировке территории для реконструкции ул. Угольная в г.Мытищи Московской области	Стадия	Лист	Листов
Вед. инженер	Сайфулина Г.И.				ПМТ	1	1
Вед. инженер	Уткова О.М.						
				Чертеж межевания территории М 1:2000	НИ и ПИ градостроительства ГАУ МО "НИиПИ градостроительства"		
Проверил	Колосова Н.В.						