
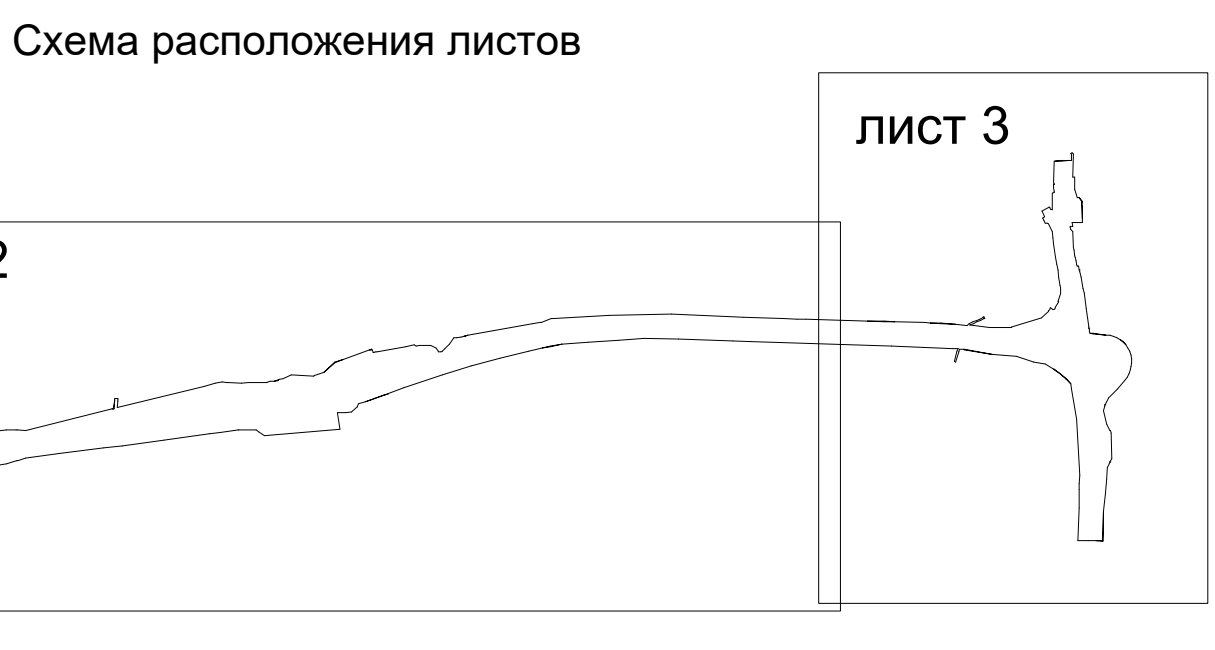


# Внесение изменений в документацию по планировке территории для реконструкции автомобильной дороги А-104 «Москва - Дмитров - Дубна» - Рогачёвское шоссе» (северный обход г. Лобни)

## Чертеж межевания территории

### УСЛОВНЫЕ ОБОЗНАЧЕНИЯ

- ПЛАНИРУЕМЫЕ ЭЛЕМЕНТЫ ПЛАНИРОВОЧНОЙ СТРУКТУРЫ\***  
 территория, занятая линейным объектом и (или) предназначенная для размещения линейного объекта  
 улично-дорожная сеть
- СУЩЕСТВУЮЩИЕ ЭЛЕМЕНТЫ ПЛАНИРОВОЧНОЙ СТРУКТУРЫ\***  
 территория общего пользования  
 территория, занятая линейным объектом и (или) предназначенная для размещения линейного объекта  
 улично-дорожная сеть
- ГРАНИЦЫ**  
 граница городского округа Лобня и городского округа Мытищи населенных пунктов  
 существующих земельных участков, границы которых зарегистрированы в Едином государственном реестре недвижимости  
 зоны планируемого размещения линейного объекта капитального строительства\*  
 зон планируемого размещения линейных объектов, подлежащих реконструкции в связи с изменением их местоположения\*  
 зон планируемого размещения линий электропередачи ПАО «Россети Московский регион», подлежащих реконструкции в связи с изменением их местоположения\*  
 зон планируемого размещения трубопроводов ООО «Газпром трансгаз Москва», газопровода - отвода к КРП-17, подлежащих реконструкции в связи с изменением их местоположения\*  
 зон планируемого размещения линейного объекта капитального строительства - техническая дорога для обслуживания газопровода-отвода к КРП-17\*  
 зон планируемого размещения АО «Мосводоканал», подлежащих реконструкции в связи с изменением их местоположения\*  
 лесного фонда  
 береговой полосы  
 образуемых земельных участков  
 изменяемых земельных участков  
 публичных сервитуты, подлежащих установлению  
 красные линии\*
- ПОЯСНИТЕЛЬНЫЕ НАДПИСИ**  
 номера земельных участков (условные номера образуемых земельных участков, в том числе в отношении которых предполагаются их резервирование и (или) изъятие для муниципальных нужд, образуемых земельных участков, предоставляемых из земель лесного фонда, номера изменяемых земельных участков, номера земельных участков, расположенных полностью в границах зоны планируемого размещения линейного объекта, номера публичных сервитуты, подлежащих установлению)  
 номера поворотных точек границ образуемых земельных участков, границ публичных сервитуты, подлежащих установлению  
 кадастровый номер земельного участка
- \* - отображены в соответствии с материалами планировки территории

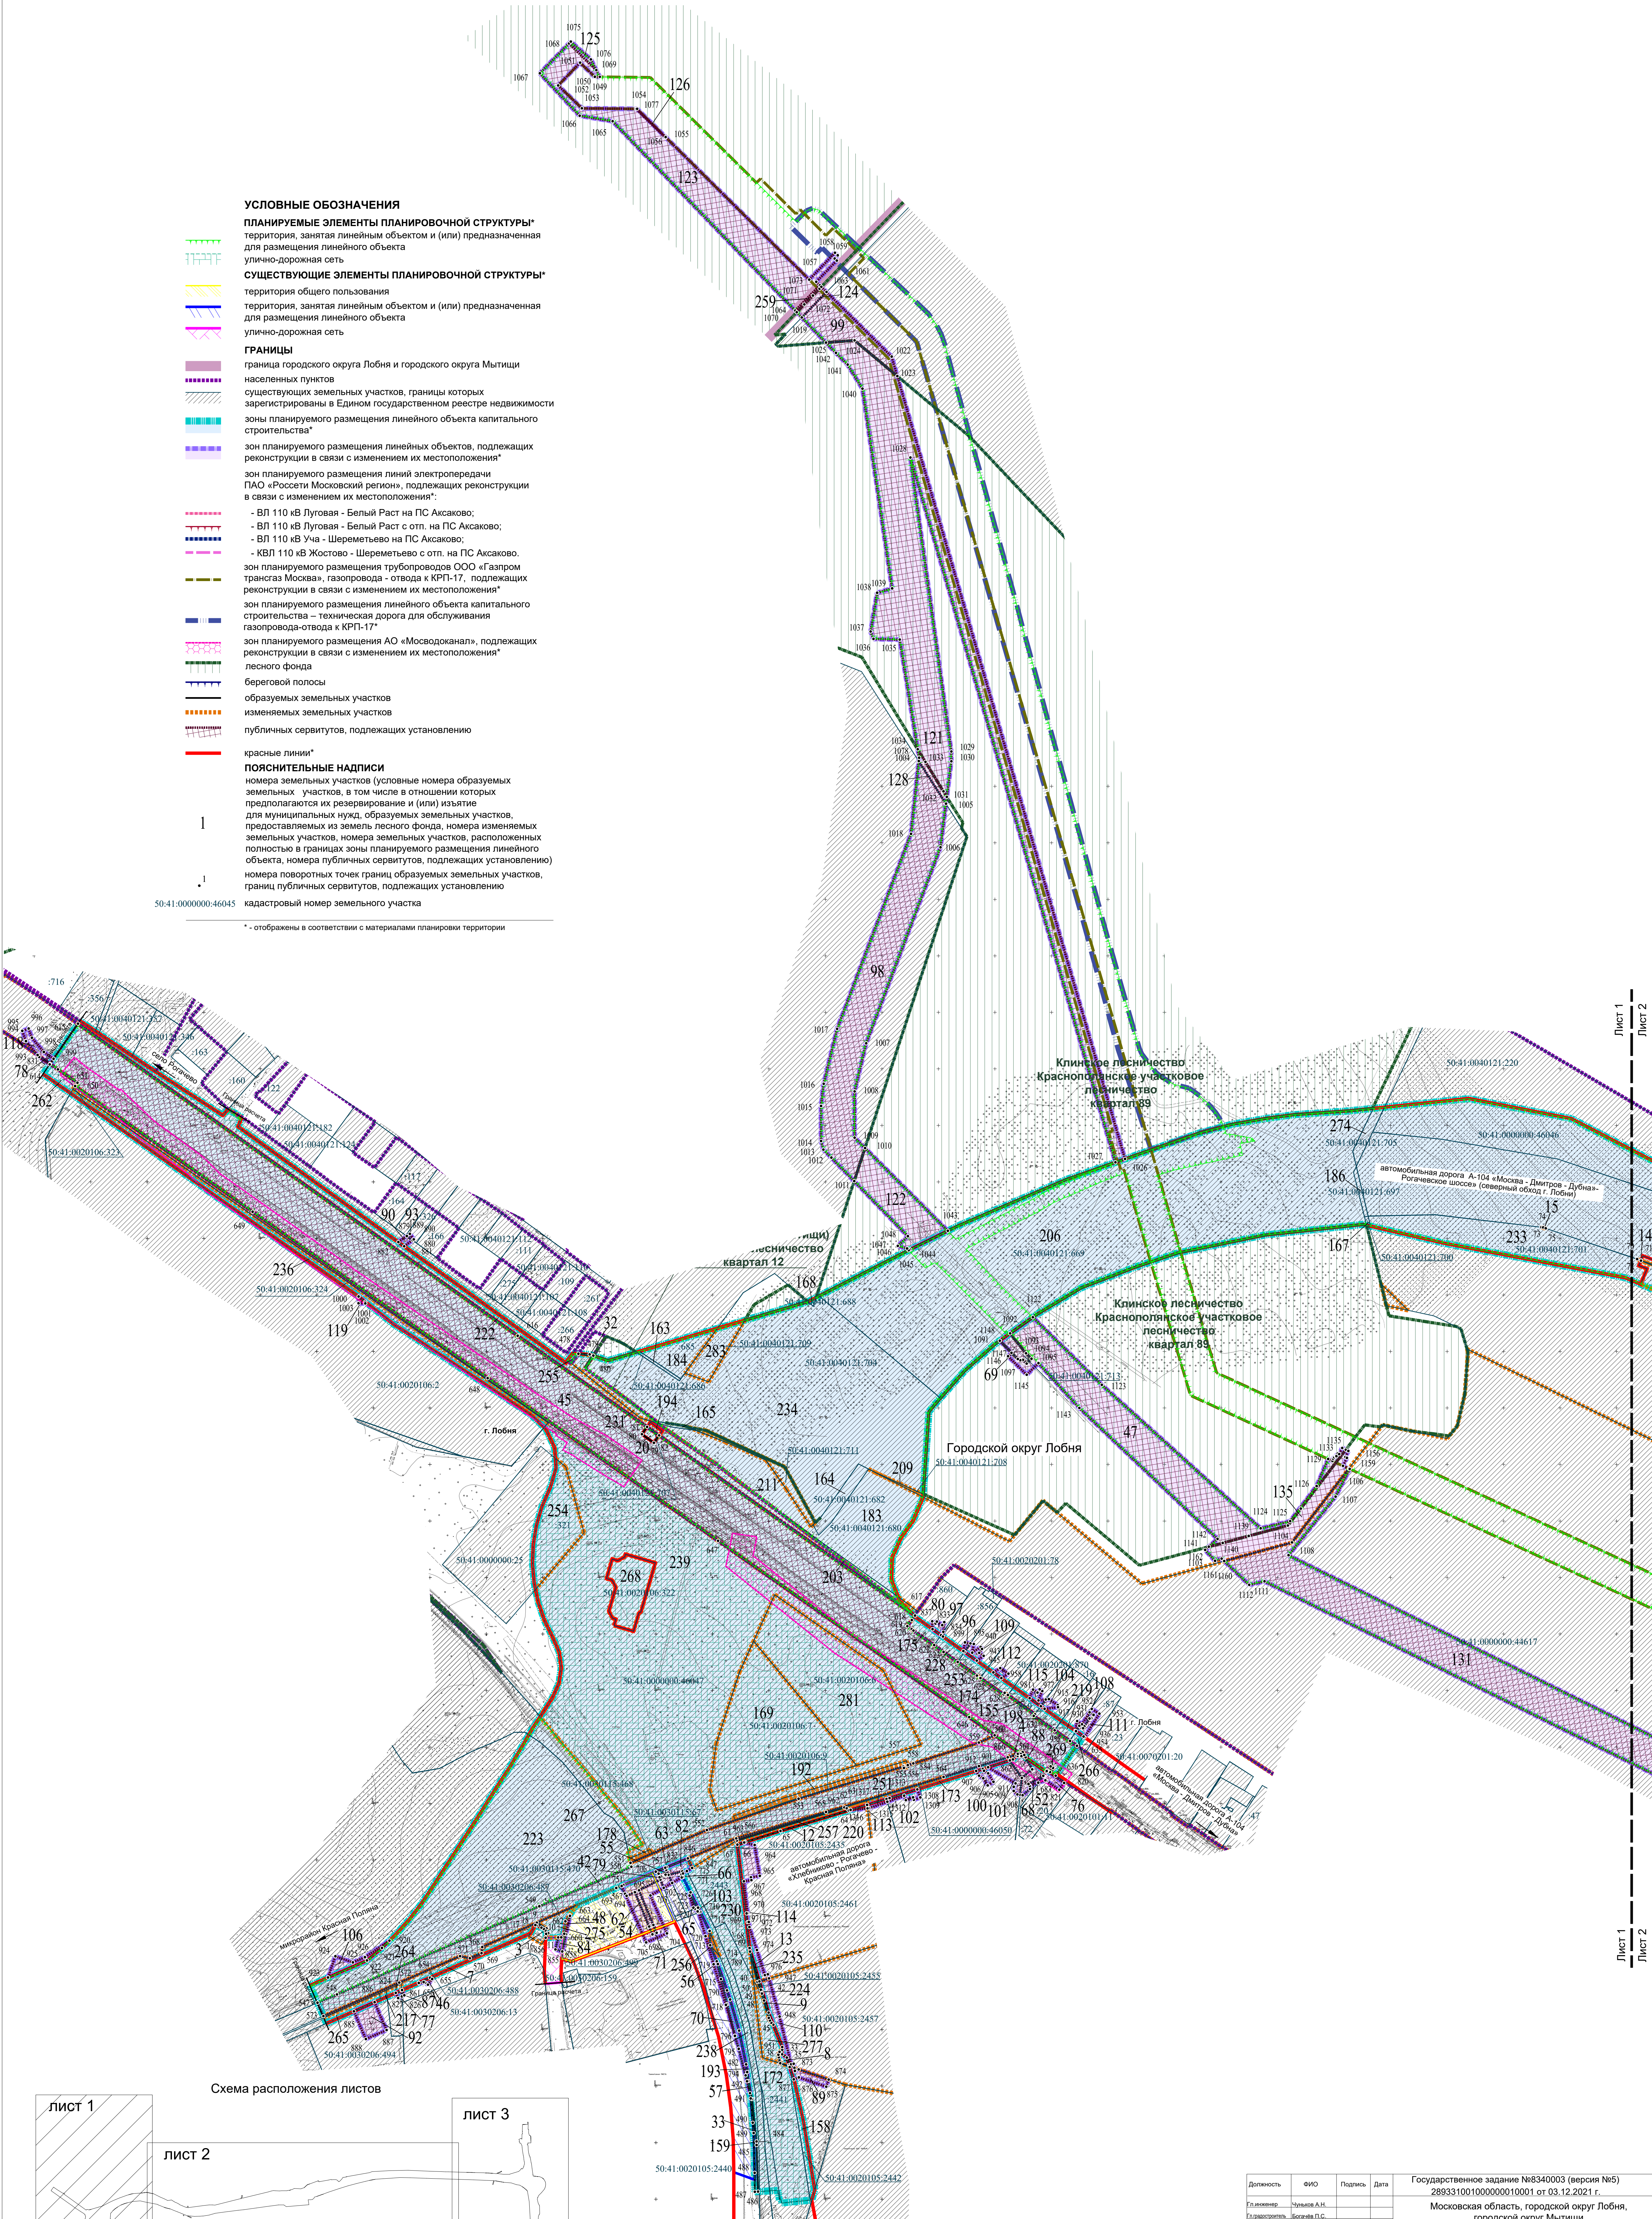

Должность	ФИО	Подпись	Дата	Государственное задание №8340003 (версия №5) 28933100100000010001 от 03.12.2021 г.
Генеральный директор	Ульяев А.Н.			Московская область, городской округ Лобня, городской округ Мытищи
Нач. отдела М.1.	Колодков Н.В.			Изменения в проект планировки территории для размещения линейного объекта капитального строительства: автомобильной дороги А-104 «Москва - Дмитров - Дубна» - «Рогачёвское шоссе» (северный обход г. Лобни)
Глав. специалист	Ульяев О.М.			СТADIЯ
Глав. специалист	Савельева Г.И.			Лист
Инженер	Брыков А.А.			1
Проектировщик	Колодков Н.В.			3

Лист 1  
Лист 2  
Лист 1  
Лист 2